
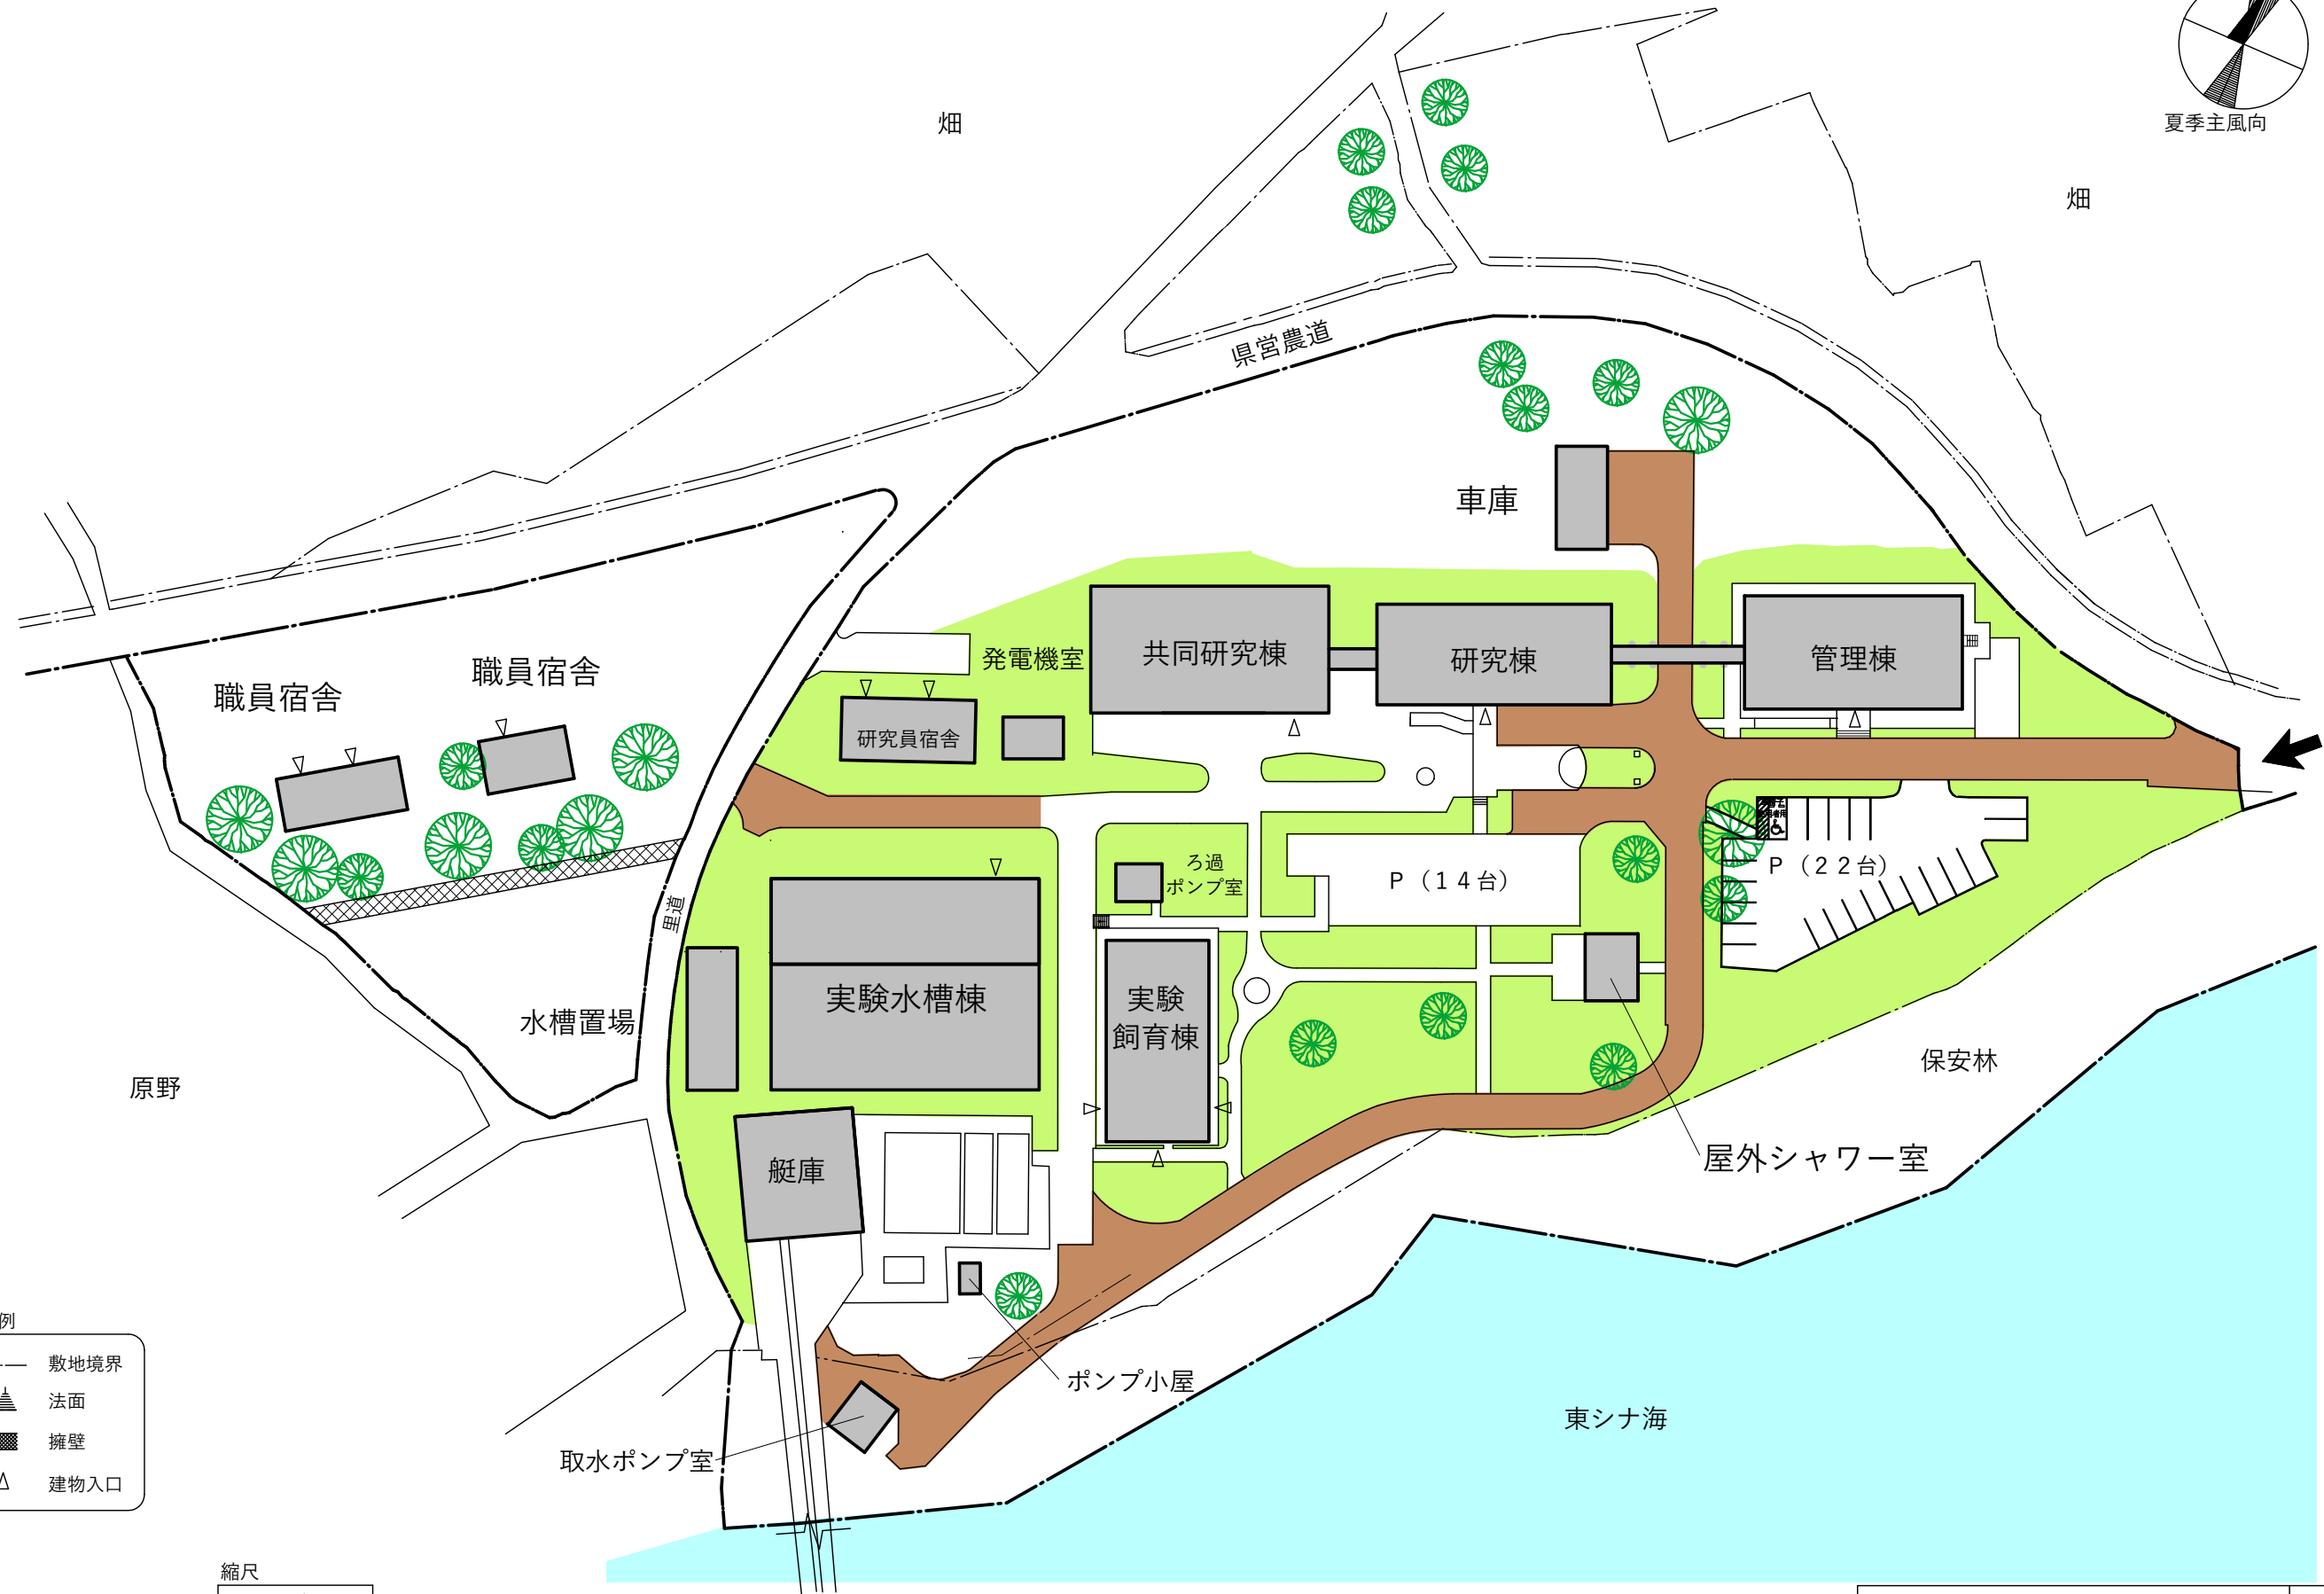


配置図

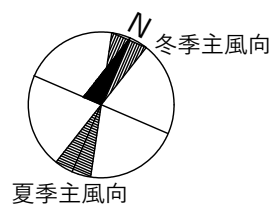

- 凡 例
- 敷地境界
 - ▲ 法面
 - 擁壁
 - △ 建物入口

縮尺
S = 1 / 8 0 0

学 校 名 (団 地 名)	作 成 年 度
琉 球 大 学 (瀬 底 団 地)	平 成 3 0 年 度