配　置　図

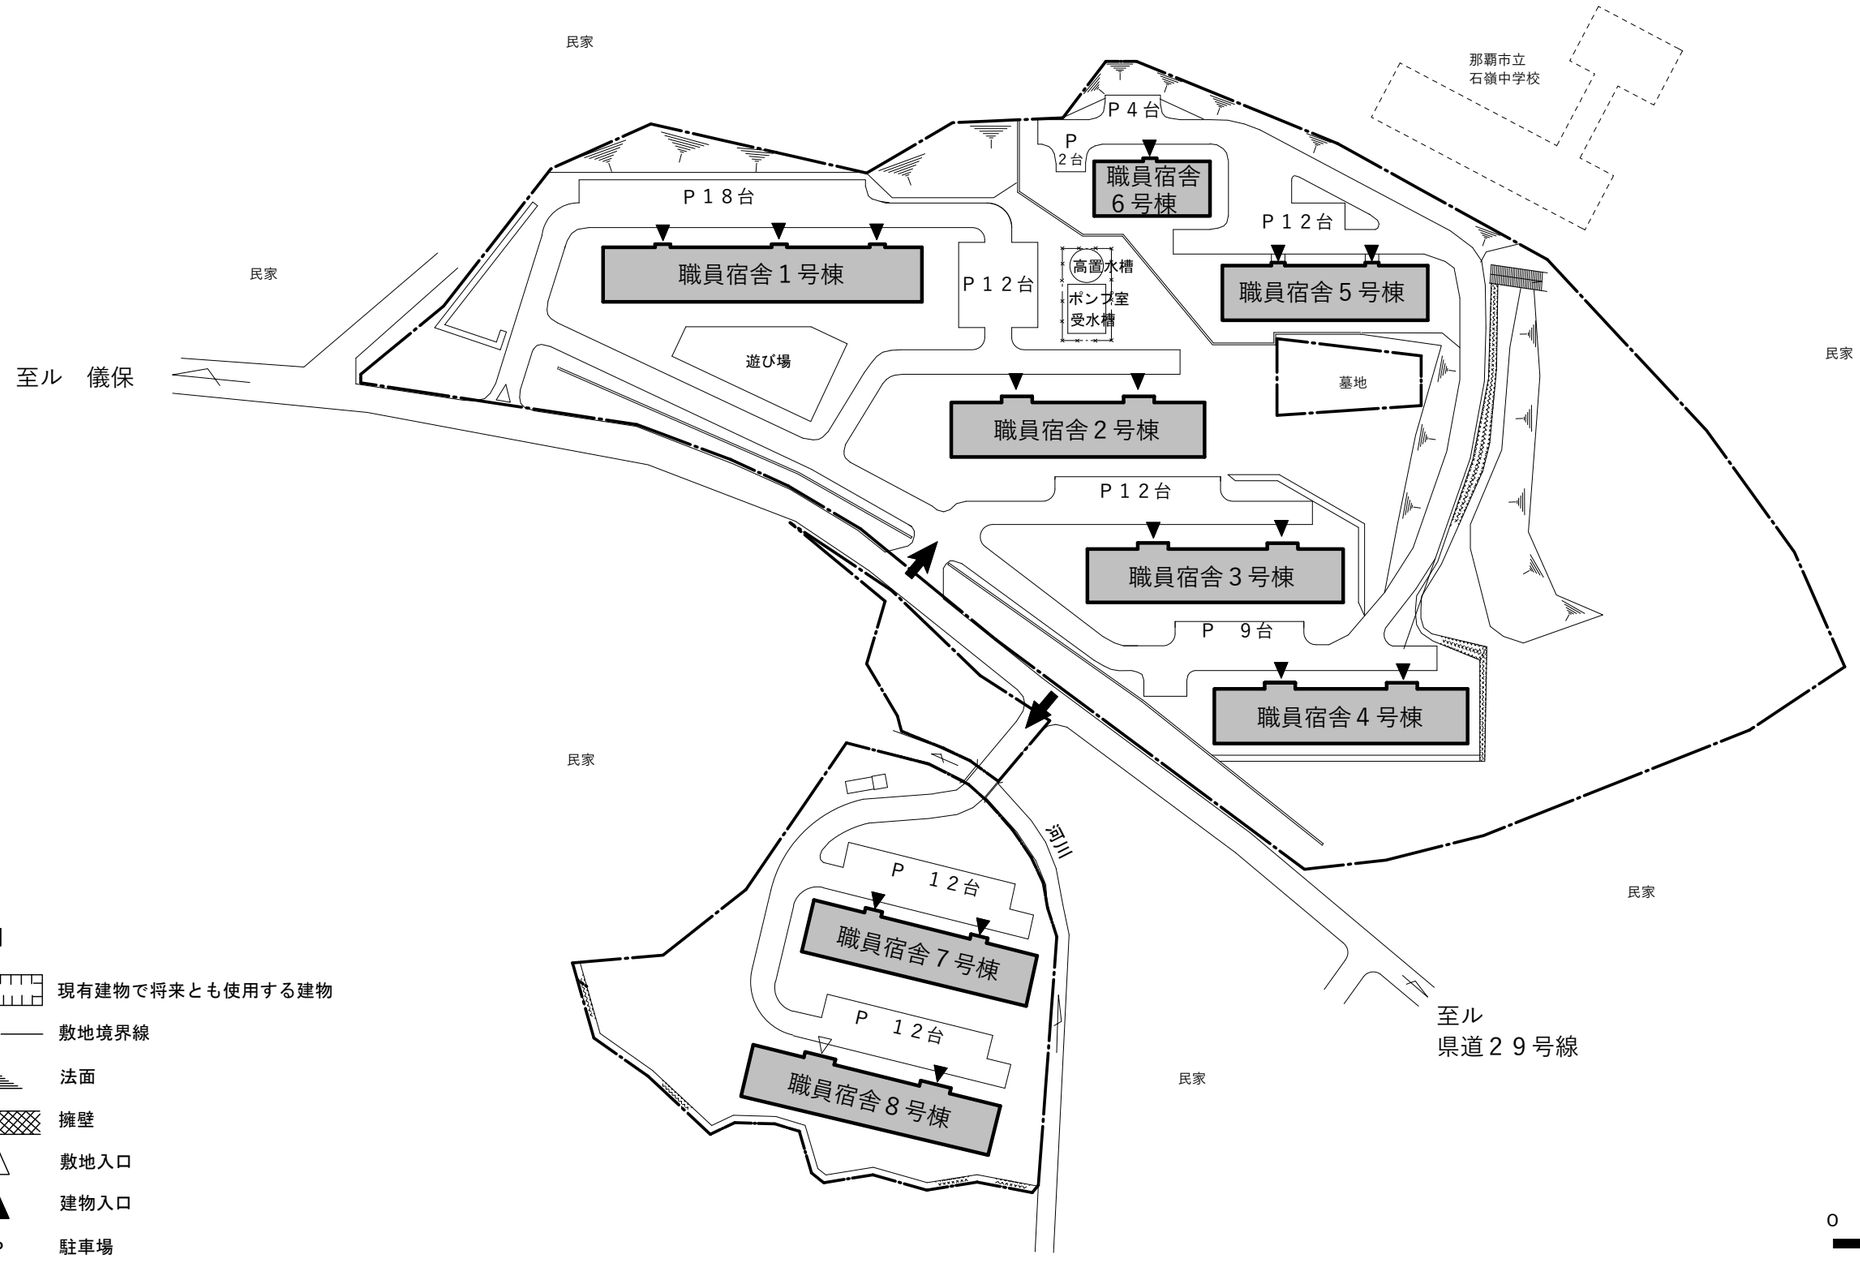

凡例

- 現有建物で将来とも使用する建物
- 敷地境界線
- 法面
- 擁壁
- 敷地入口
- 建物入口
- Ｐ　駐車場

0　10　20　30　40　（m）

縮尺

Ｓ＝１／１，０００

学校名（団地名）	作成年度
琉球大学（石嶺団地）	平成３０年度