

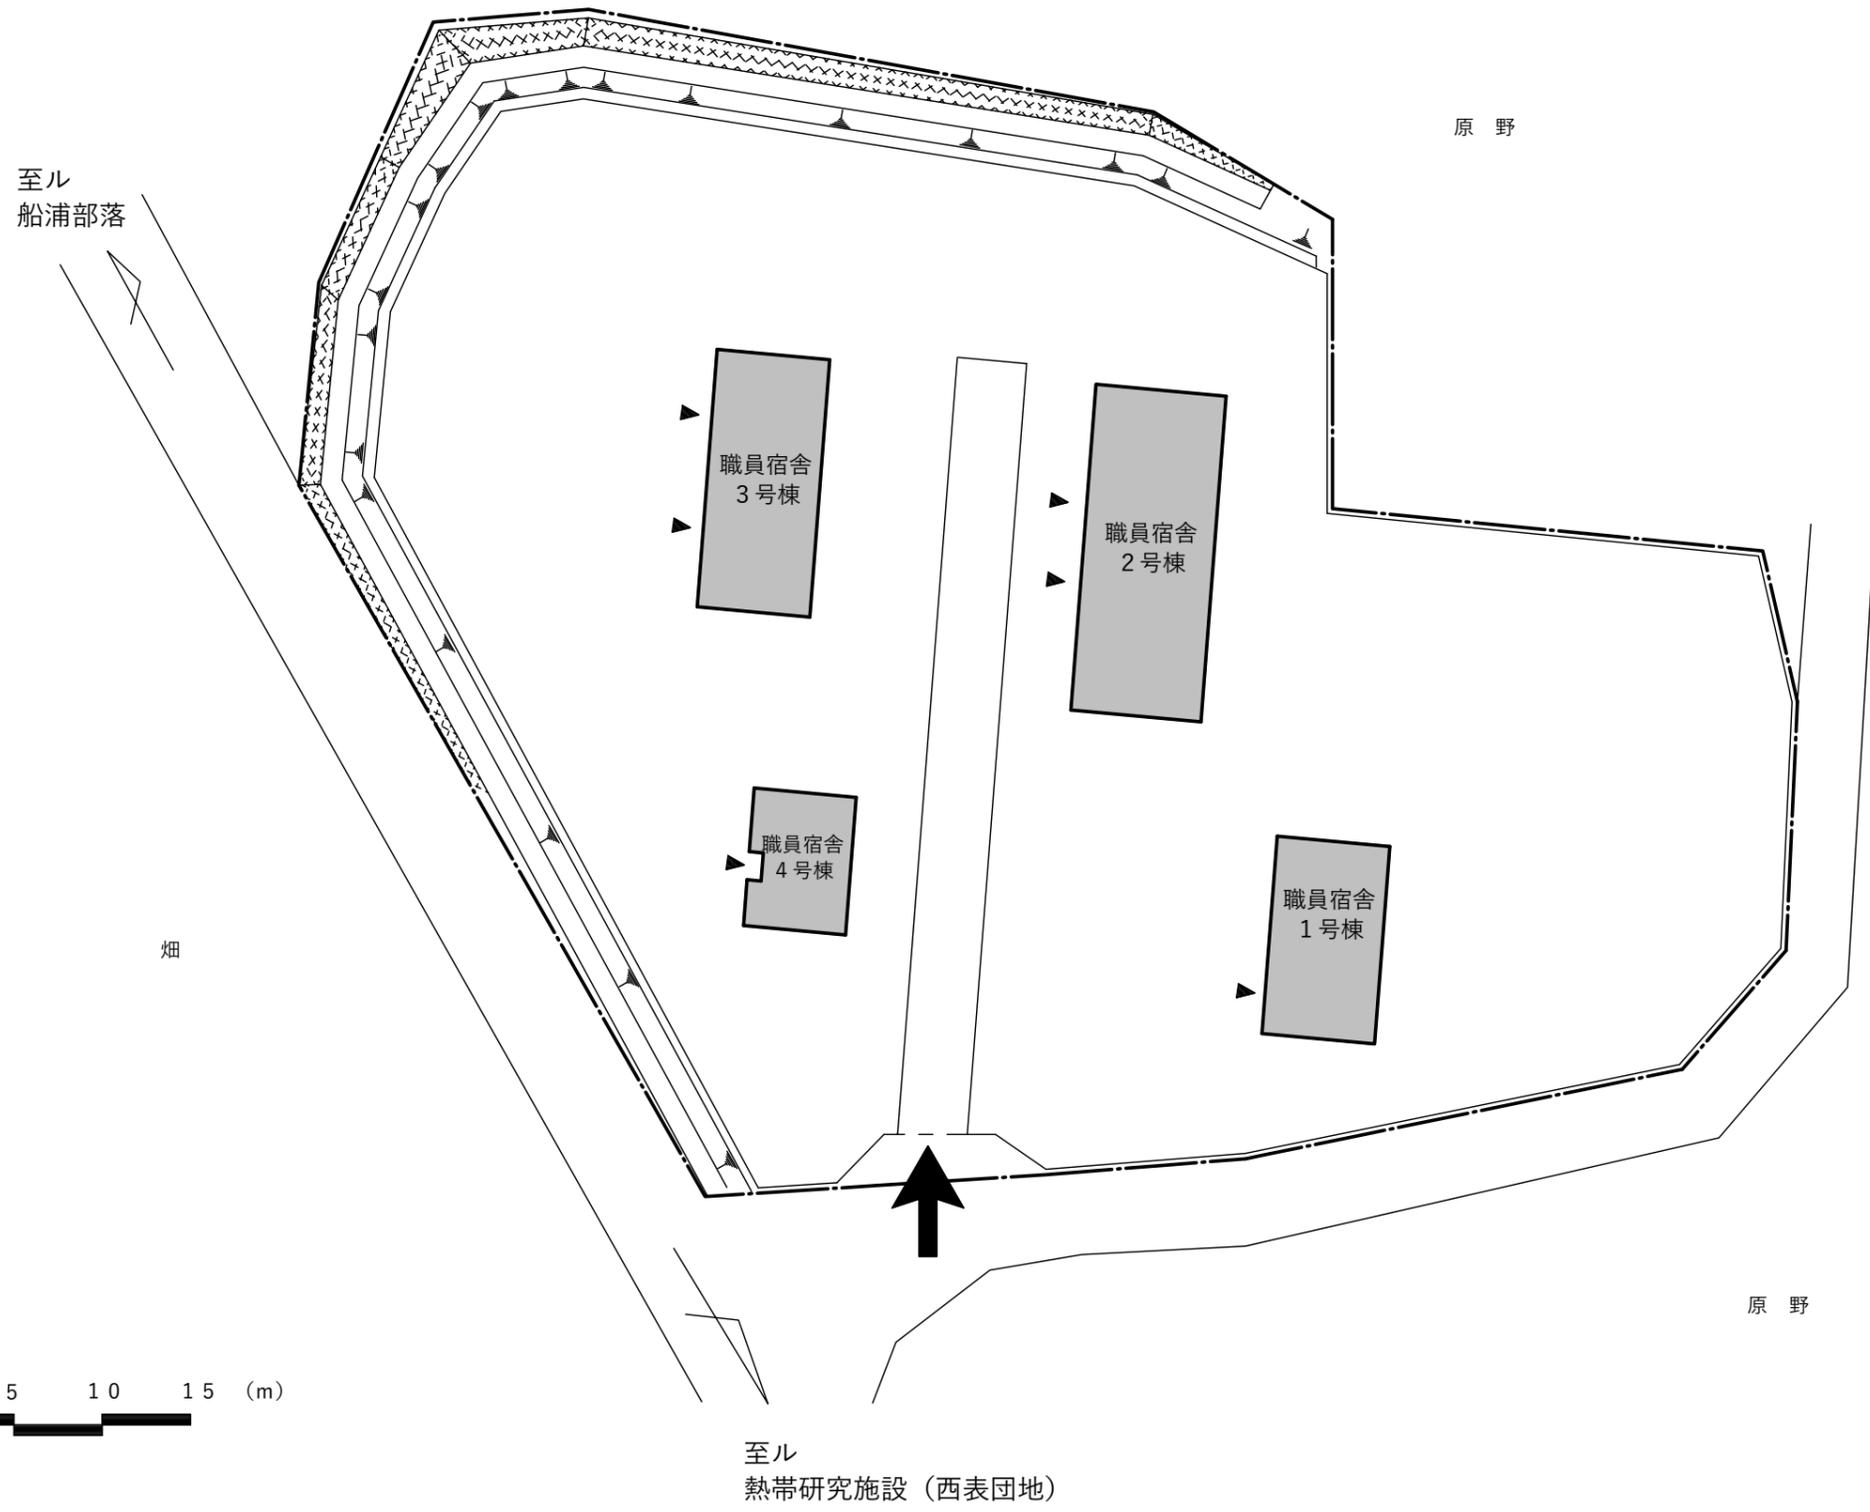


配置図

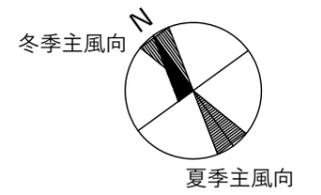

- 凡例
- 現有施設で将来とも使用する建物
 - 敷地境界線
 - 法面
 - 擁壁
 - 敷地入口
 - 建物入口

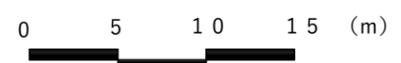

縮尺
S = 1 / 400

| | |
|-------------|--------|
| 学校名 (団地名) | 作成年度 |
| 琉球大学 (船浦団地) | 平成30年度 |